



Rez M 1:50

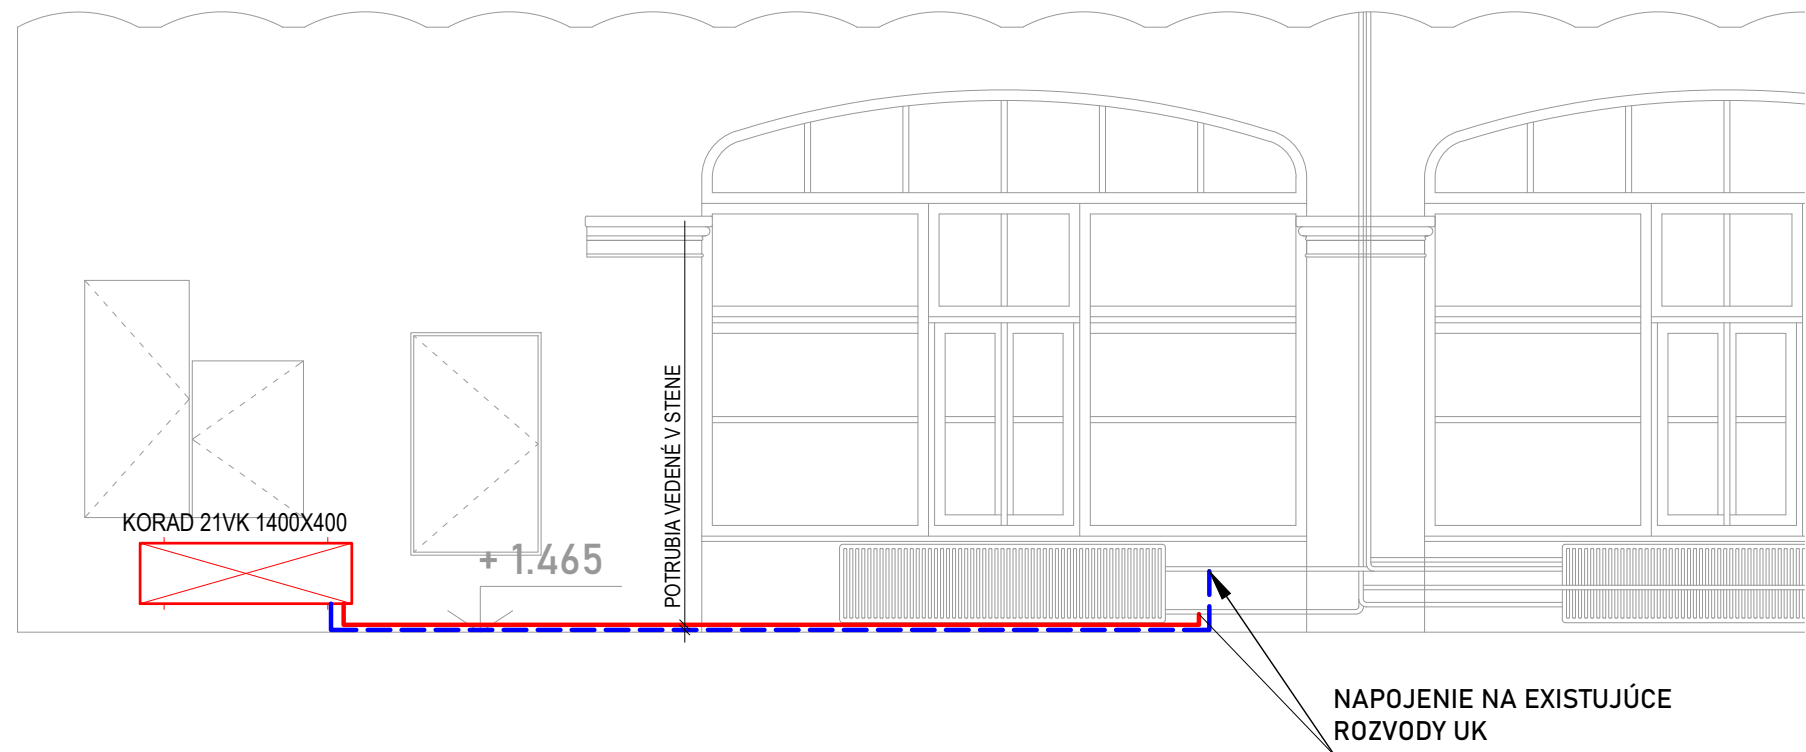


LEGENDA MIESTNOSTÍ:

Č.M.	NÁZOV MIESTNOSTI	PODLAHA
1.01	VSTUP	DLAŽBA
1.02	SCHODISKO	TERRAZZO
1.03	MIESTNOSŤ	LAMINÁT. P.
1.04	POKLADŇA	KOBEREC
1.06	SCHODISKO	TERRAZZO
1.07	CHODBA	DLAŽBA
1.08	NÁVŠŤEV. CENTRUM	DLAŽBA
1.12	KUCHYNKA	
1.13	SKLAD	

Pôdorys 1.NP M 1:50

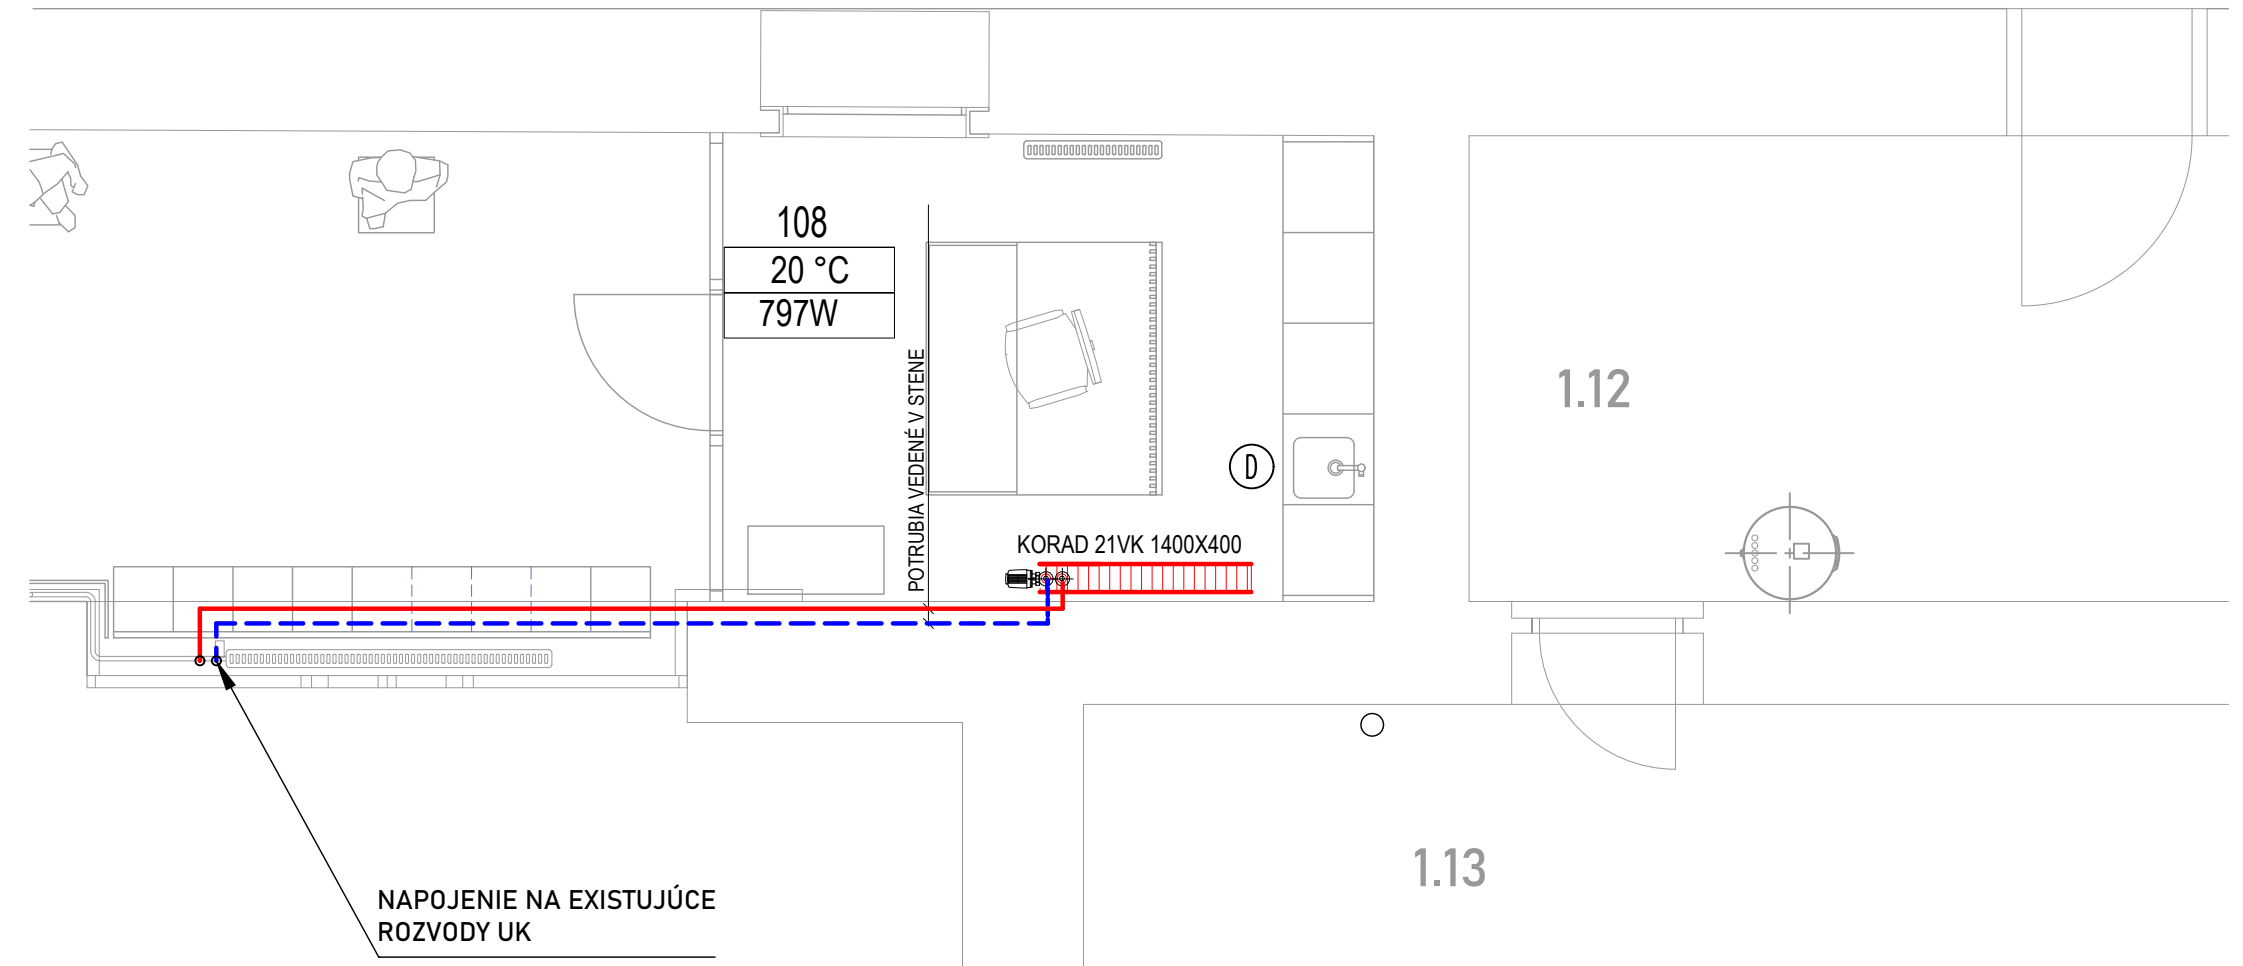

Pôdorys 1.NP, M 1:500

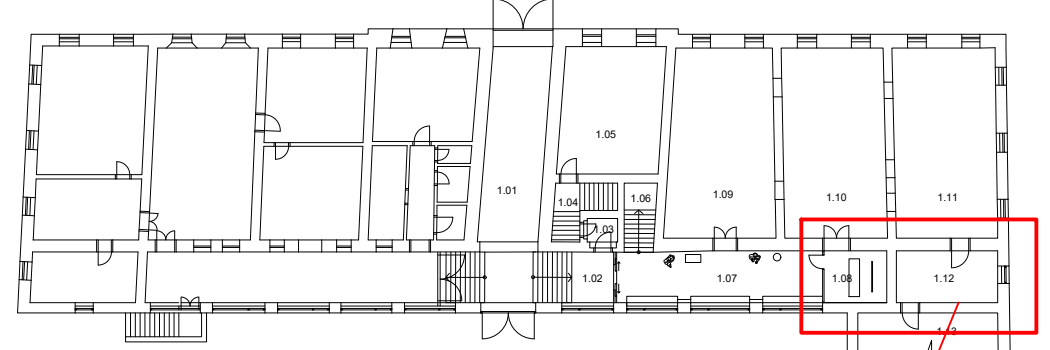

Miestnosť 1.08,1.12

LEGENDA ÚK :

- 16x2i PLASTOVO HLINÍKOVÉ POTRUBIA A TVAROVKY HERZ S UVEDENOU DIMENZIOU IZOLOVANÉ
- DN25i OCELOVÉ BEZOŠVÉ ZÁVITOVÉ POTRUBIA IZOLOVANÉ
- KLC E 1500.600 TRUBKOVÉ VYKUROVACIE TELESO typ KORALUX LINEAR CLASSIC elektrické
- ŠÍRKA TELESÁ 600 mm
VÝŠKA TELESÁ 1500 mm
- U ÚCHYT DO STENY ALEBO ZÁVES
- 0,3% SPÁD POTRUBIA
- i REDUKCIA POTRUBIA
- i IZOLOVANÉ POTRUBIE
- 20 °C TEPLOTA MIESTNOSTI
989W POŽADOVANÝ TEPELNÝ VÝKON
- 1 OZNAČENIE STÚPACÍCH POTRUBÍ

Vonkajšia výpočtová teplota -13°C

VYPRACOVAL		Ing. Adrián Ursíny			PARÉ
ZODP.PROJEKTANT		Ing. Arch. Tomáš Tornoyos			
Revitalizácia hlavného vstupu do Gemersko-malhontského múzea a zriadenie návštevníckeho centra		DÁTUM	08/2021		
		±0,000 =			
MIESTO	Nám. M. Tompu 14/5, Rimavská Sobota	STUPEŇ PD	DSP		
INVESTOR	Gemersko-malohontské múzeum	PROFESIA	VYKUROVANIE		
VÝKRES	01_1.NP- VYKUROVANIE	FORMÁT	4xA4	MIERKA	1:50